




Afd. Openbare Werken

Woonkern : Gasselternijveen
Straatnaam : Vaart Noordzijde
Huisnr : 43 en 45
Opname datum : 12-02-2008

Rioolrevisie

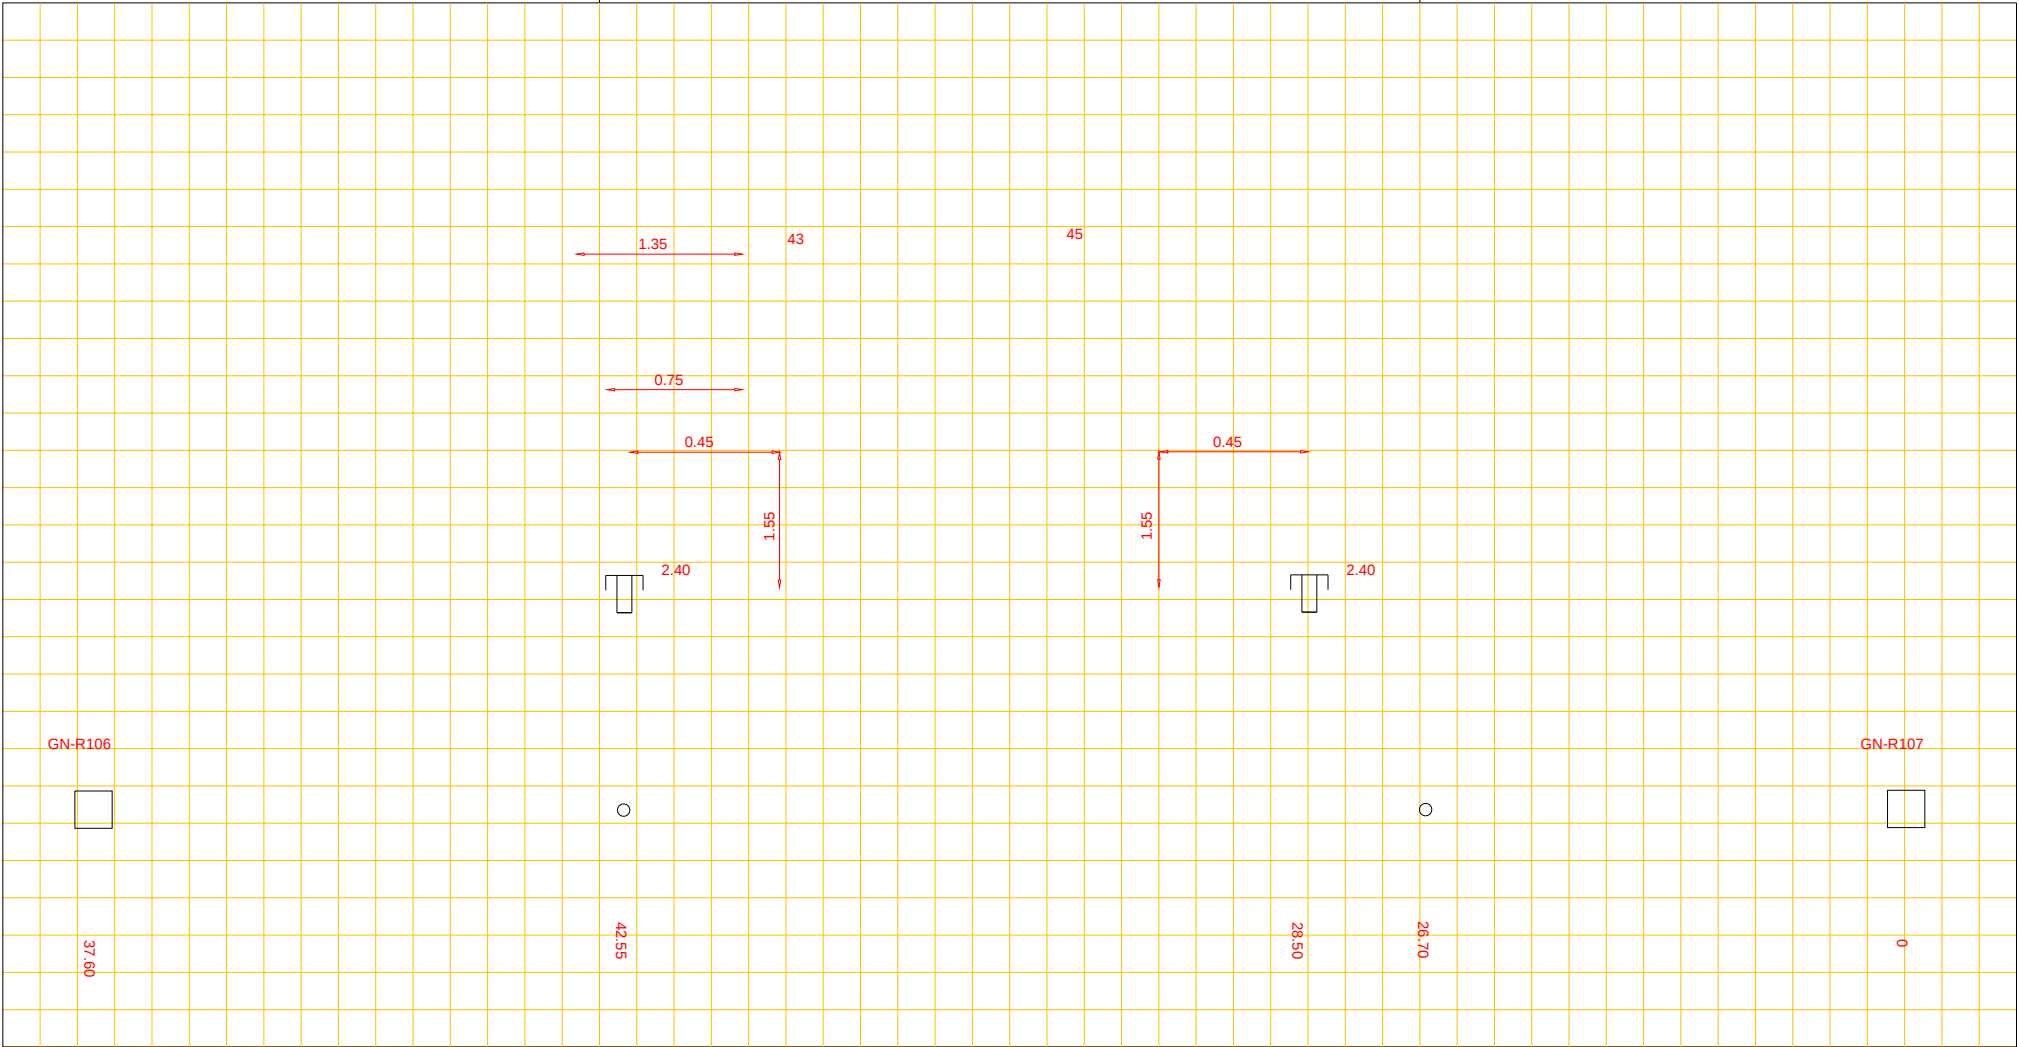

Putnummer	GN-R106			
Bovenkant putdeksel	t.o.v. N.A.P.	?	m+	
Binnen onderkant buis	t.o.v. N.A.P.	?	m+	

PVC riool, Ø 31.5 cm

Putnummer	GN-R107			
Bovenkant putdeksel	t.o.v. N.A.P.	5.03	m+	
Binnen onderkant buis	t.o.v. N.A.P.	?	m+	