



Vuylwater

AFSTAND CONTROLEPUT H.O.H. 47,80 m

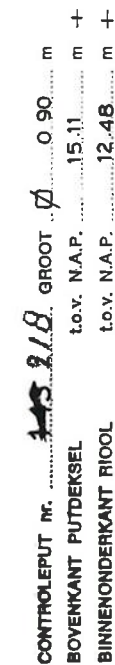

PROFIEL VAN HET RIOOL ϕ 50 cm
STROOMRICHTING

CONTROLEPUT nr.	442 217	GROOT	0.90	m
BOVENKANT PUTDEKSEL		t.o.v. N.A.P.	15.36	m +
BINNENONDERKANT RIJOL		t.o.v. N.A.P.	12.50	m +
N.V. INGENIEURSBUREAU MABEG - UTRECHT				

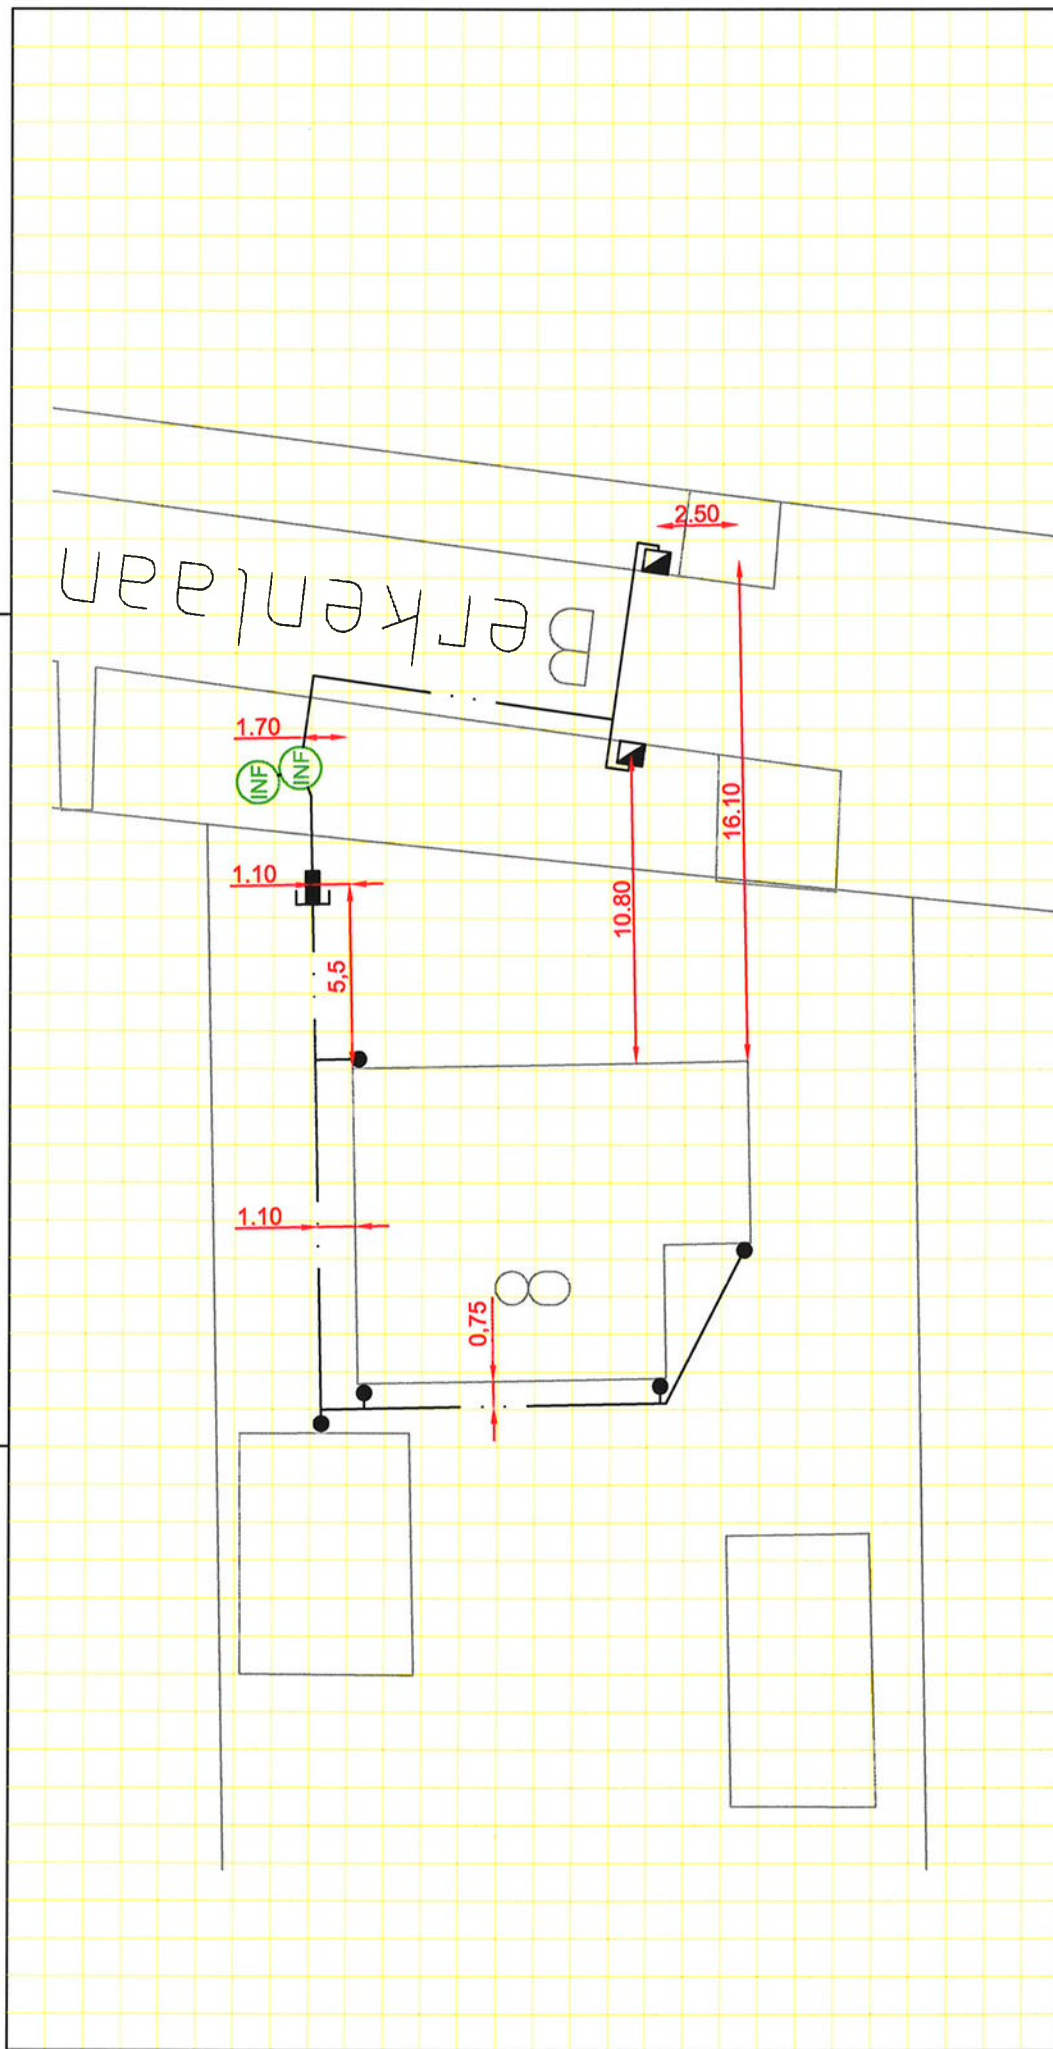

Putnummer

Bovenkant putdeksel
Binnen onderkant buis

t.o.v. N.A.P.
t.o.v. N.A.P.

 $\frac{1}{2} \quad \frac{1}{2}$

riool, Ø cm

Putnummer
Bovenkant putdeksel
Binnen onderkant buis

t.o.v. N.A.P.
t.o.v. N.A.P.

++